

SIDE ELEVATION

SCALE: 1" = 20'-0"




FRONT ELEVATION

SCALE: 1" = 20'-0"



REAR ELEVATION

SCALE: 1" = 20'-0"

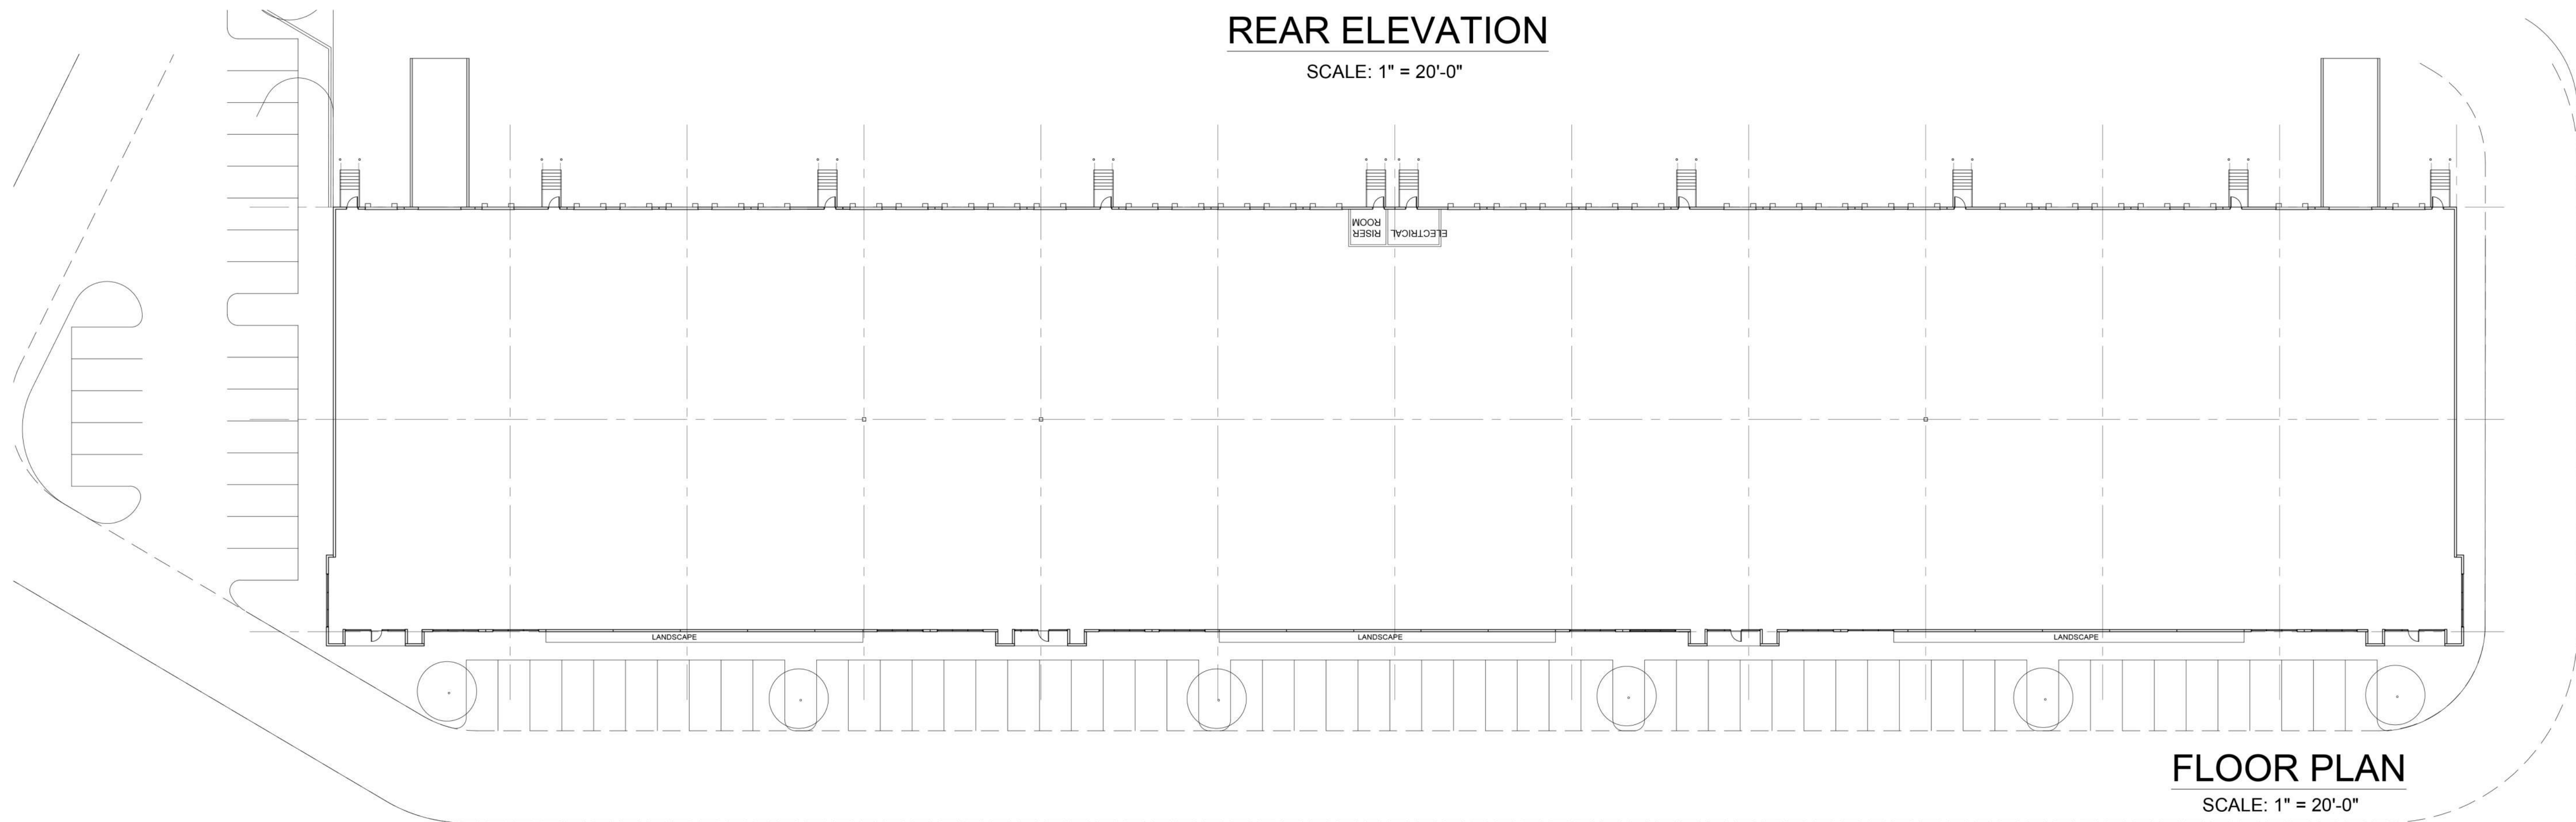

FLOOR PLAN

SCALE: 1" = 20'-0"